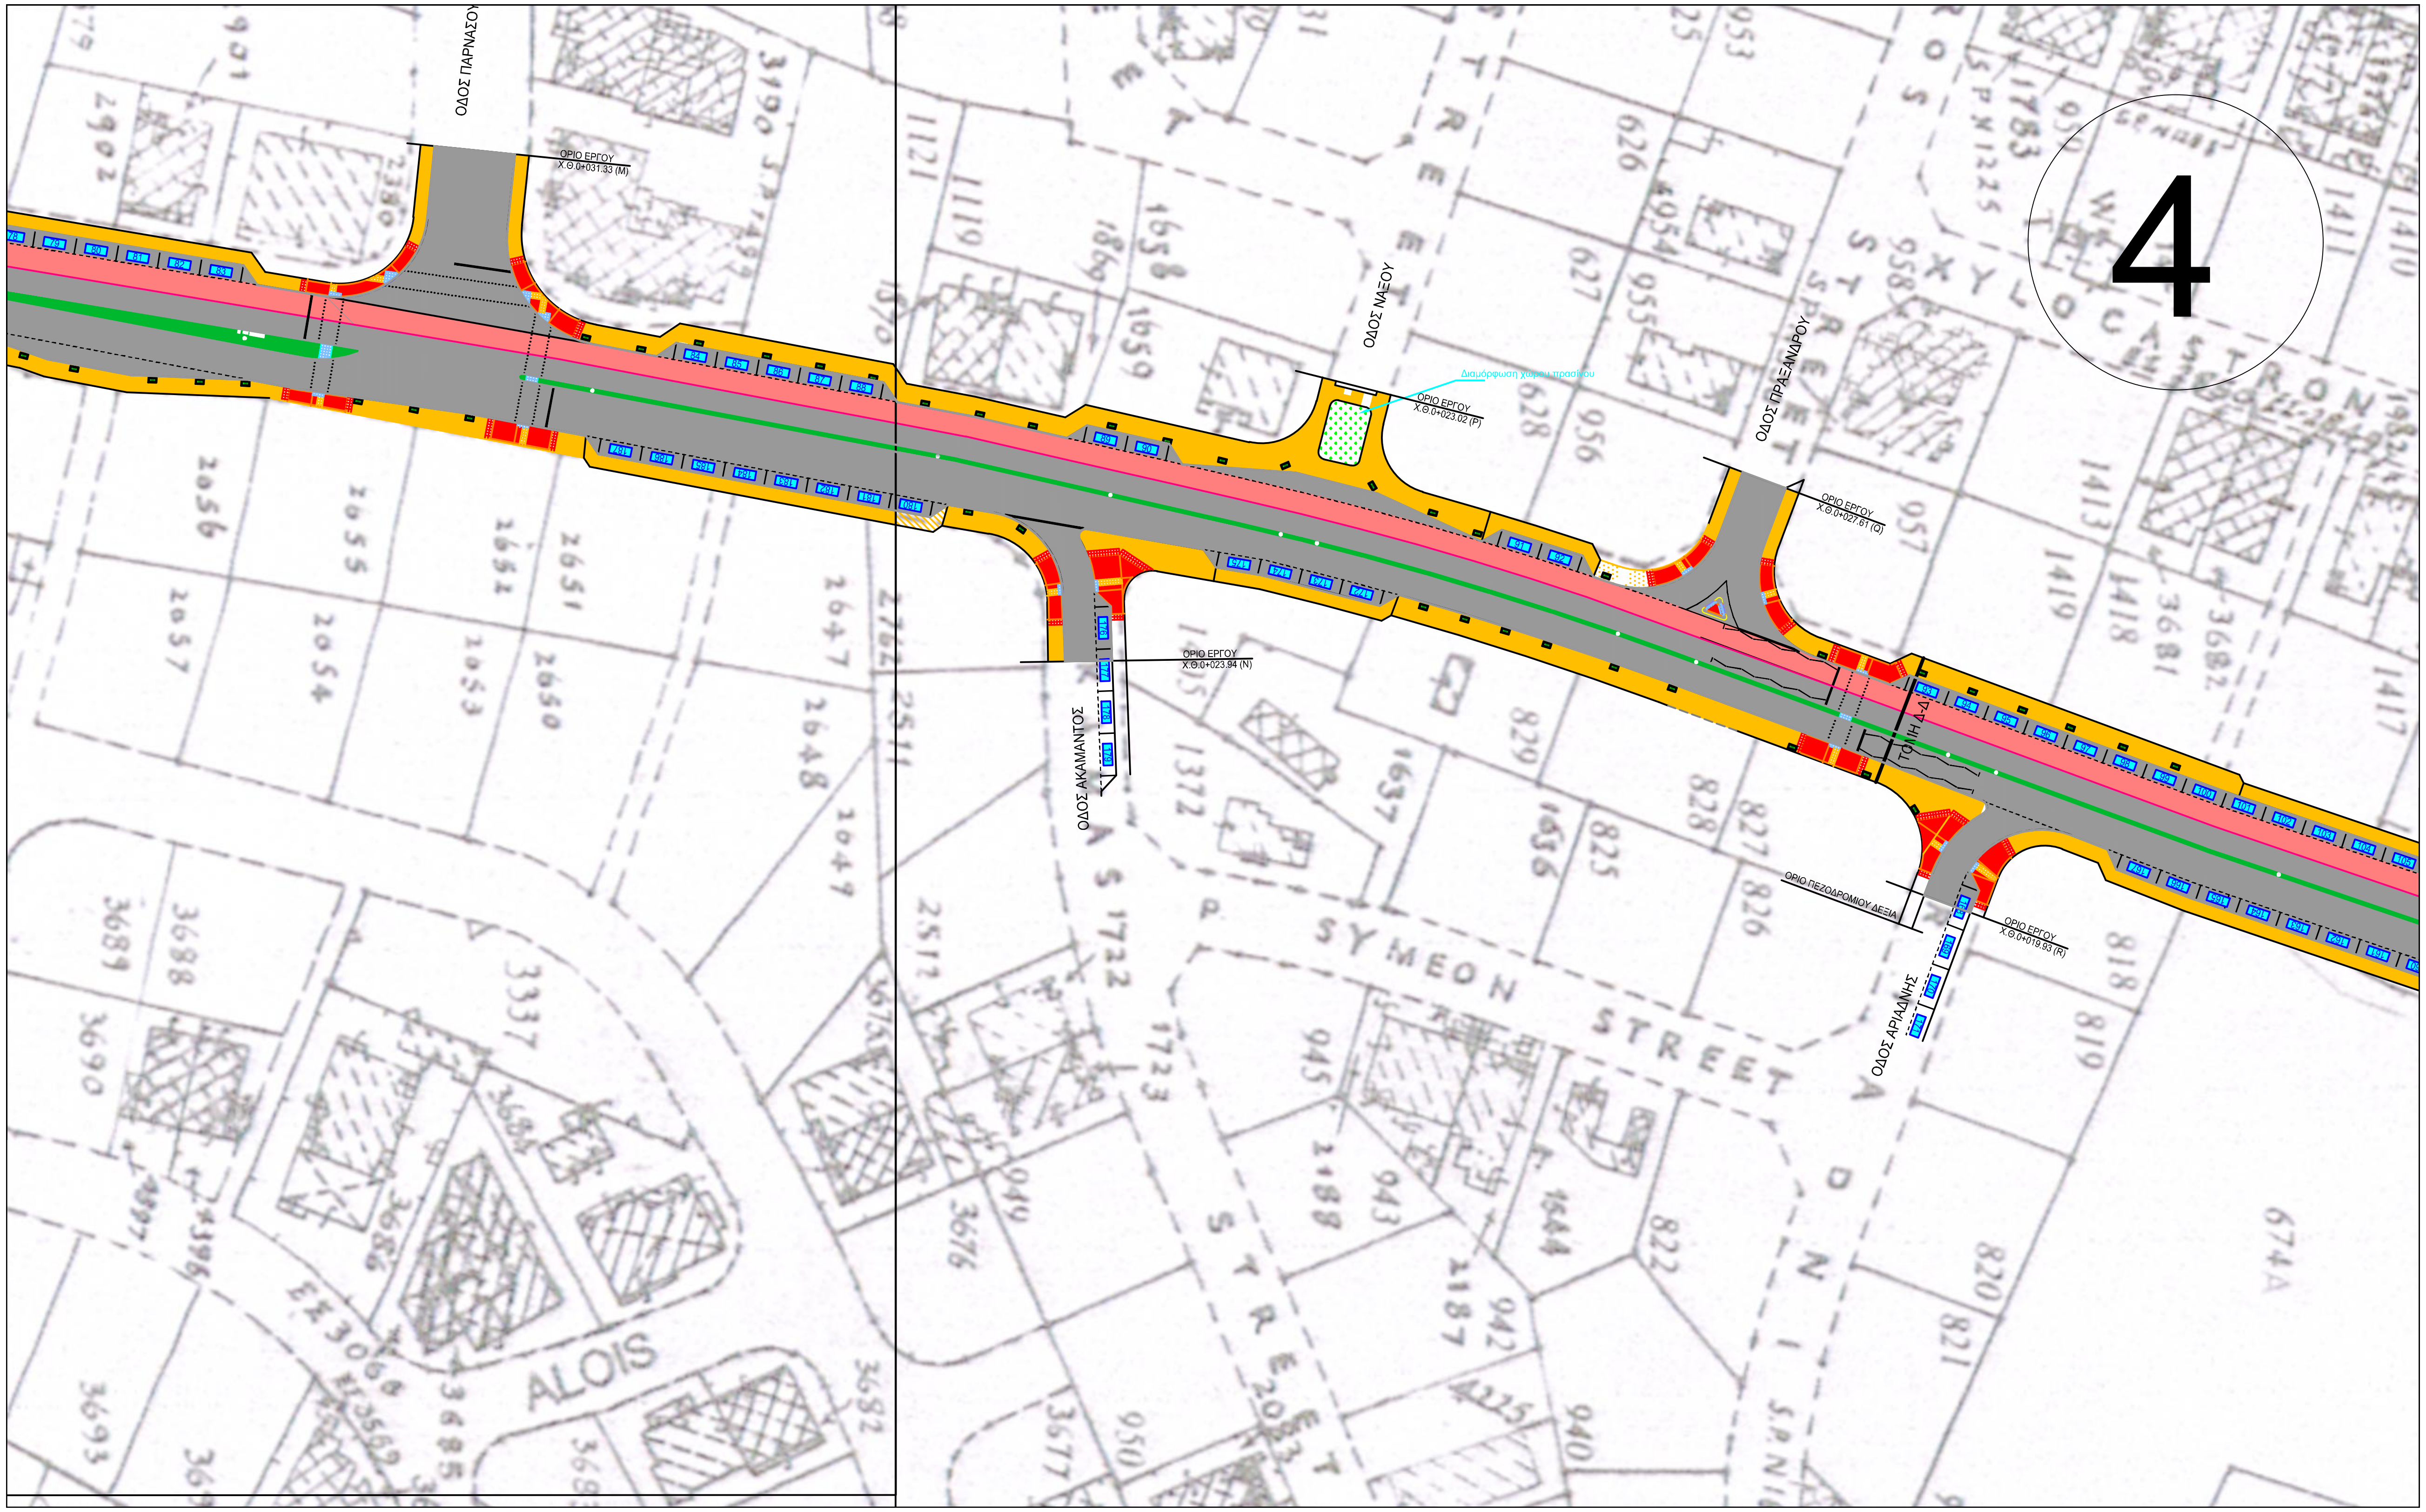
4
ΟΔΟΣ ΠΑΡΝΑΣΟΥ
ΟΡΙΟ ΕΡΓΟΥ
Χ.Θ.0+031.33 (Μ)
ΟΔΟΣ ΝΑΞΟΥ
Διαμόρφωση χώρου πρασίνου
ΟΡΙΟ ΕΡΓΟΥ
Χ.Θ.0+023.02 (Ρ)
ΟΔΟΣ ΠΡΑΞΑΝΔΡΟΥ
ΟΡΙΟ ΕΡΓΟΥ
Χ.Θ.0+027.61 (Q)
ΟΡΙΟ ΕΡΓΟΥ
Χ.Θ.0+023.94 (Ν)
ΟΔΟΣ ΑΚΑΜΑΝΤΟΣ
ΤΟΜΗ Δ-Δ
ΟΡΙΟ ΠΕΖΟΔΡΟΜΙΟΥ ΔΕΞΙΑ
ΟΡΙΟ ΕΡΓΟΥ
Χ.Θ.0+019.93 (R)
ΟΔΟΣ ΑΡΙΑΔΝΗΣ
SYMEON STREET
ALOIS