



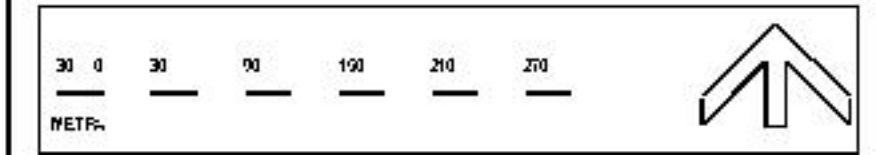

- Όσα Σχέδια Περιοχών
- Όσα Ταμεία Σχεδίου Λειτουργίας
- Ιατροτεχνικά Τμήματα

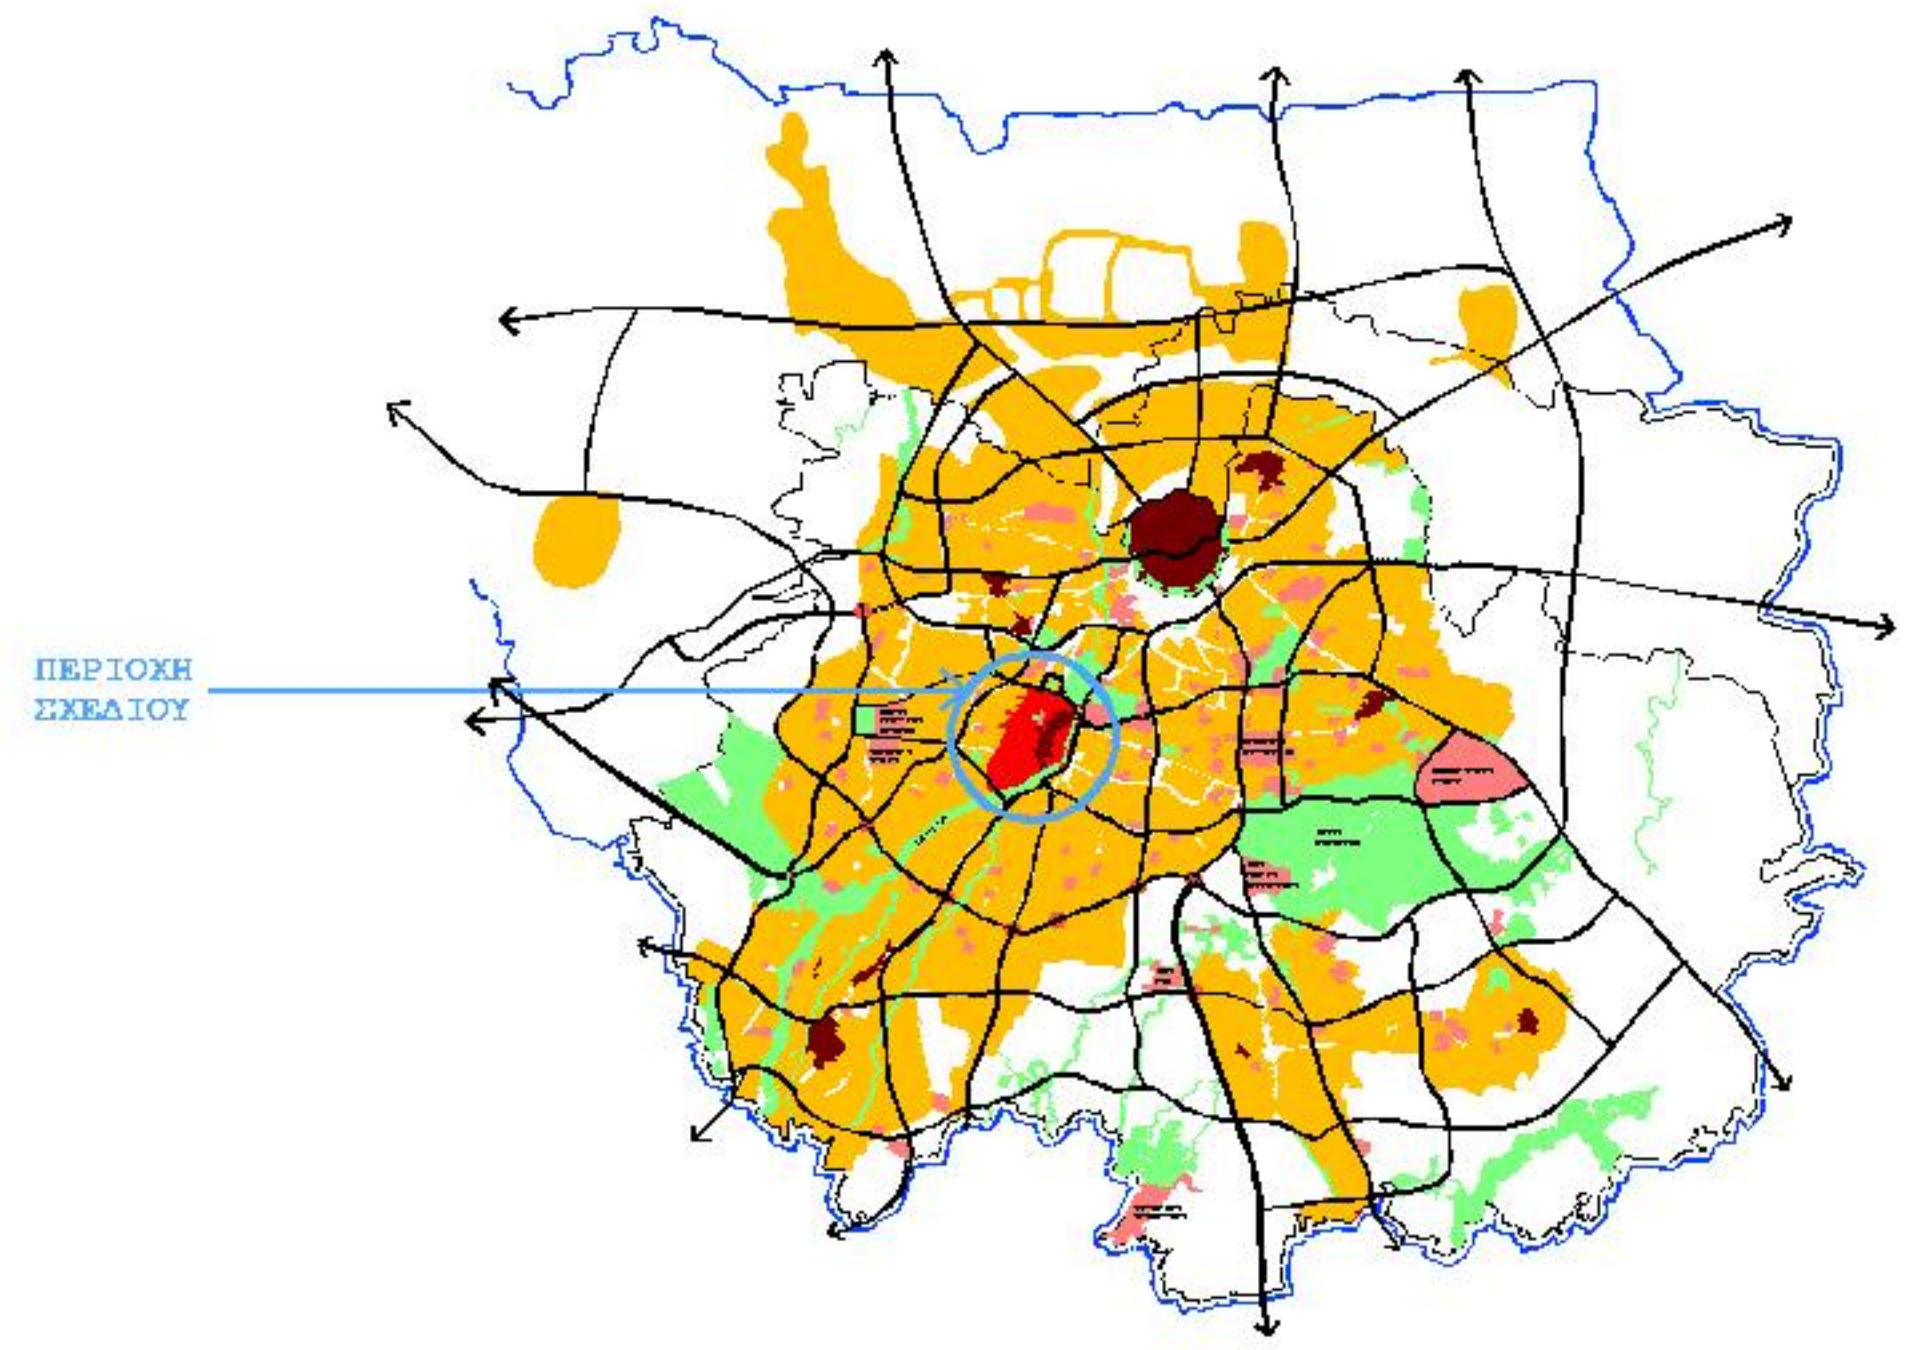

ΠΟΛΕΟΔΟΜΙΚΟ ΣΥΜΒΟΥΛΙΟ		
ΣΧΕΔΙΟ ΠΕΡΙΟΧΗΣ ΠΑΛΙΟΥ ΠΥΡΗΝΑ ΣΤΡΟΒΟΛΟΥ		
Περιοχή Σχεδίου στο αστικό συμπλέγμα Λευκωσίας / Κυριο Οδικό Δίκτυο Τοπικού Σχεδίου Λειτουργίας και Βασικές Αστικές Λειτουργίες		
ΚΩΔ. ΚΑ.	ΗΜΕΡΟΜΗΝΙΑ: ΣΕΠΤΕΜΒΡΙΟΣ 2006	Α.Ρ. ΣΧΕΔΙΟΥ 1