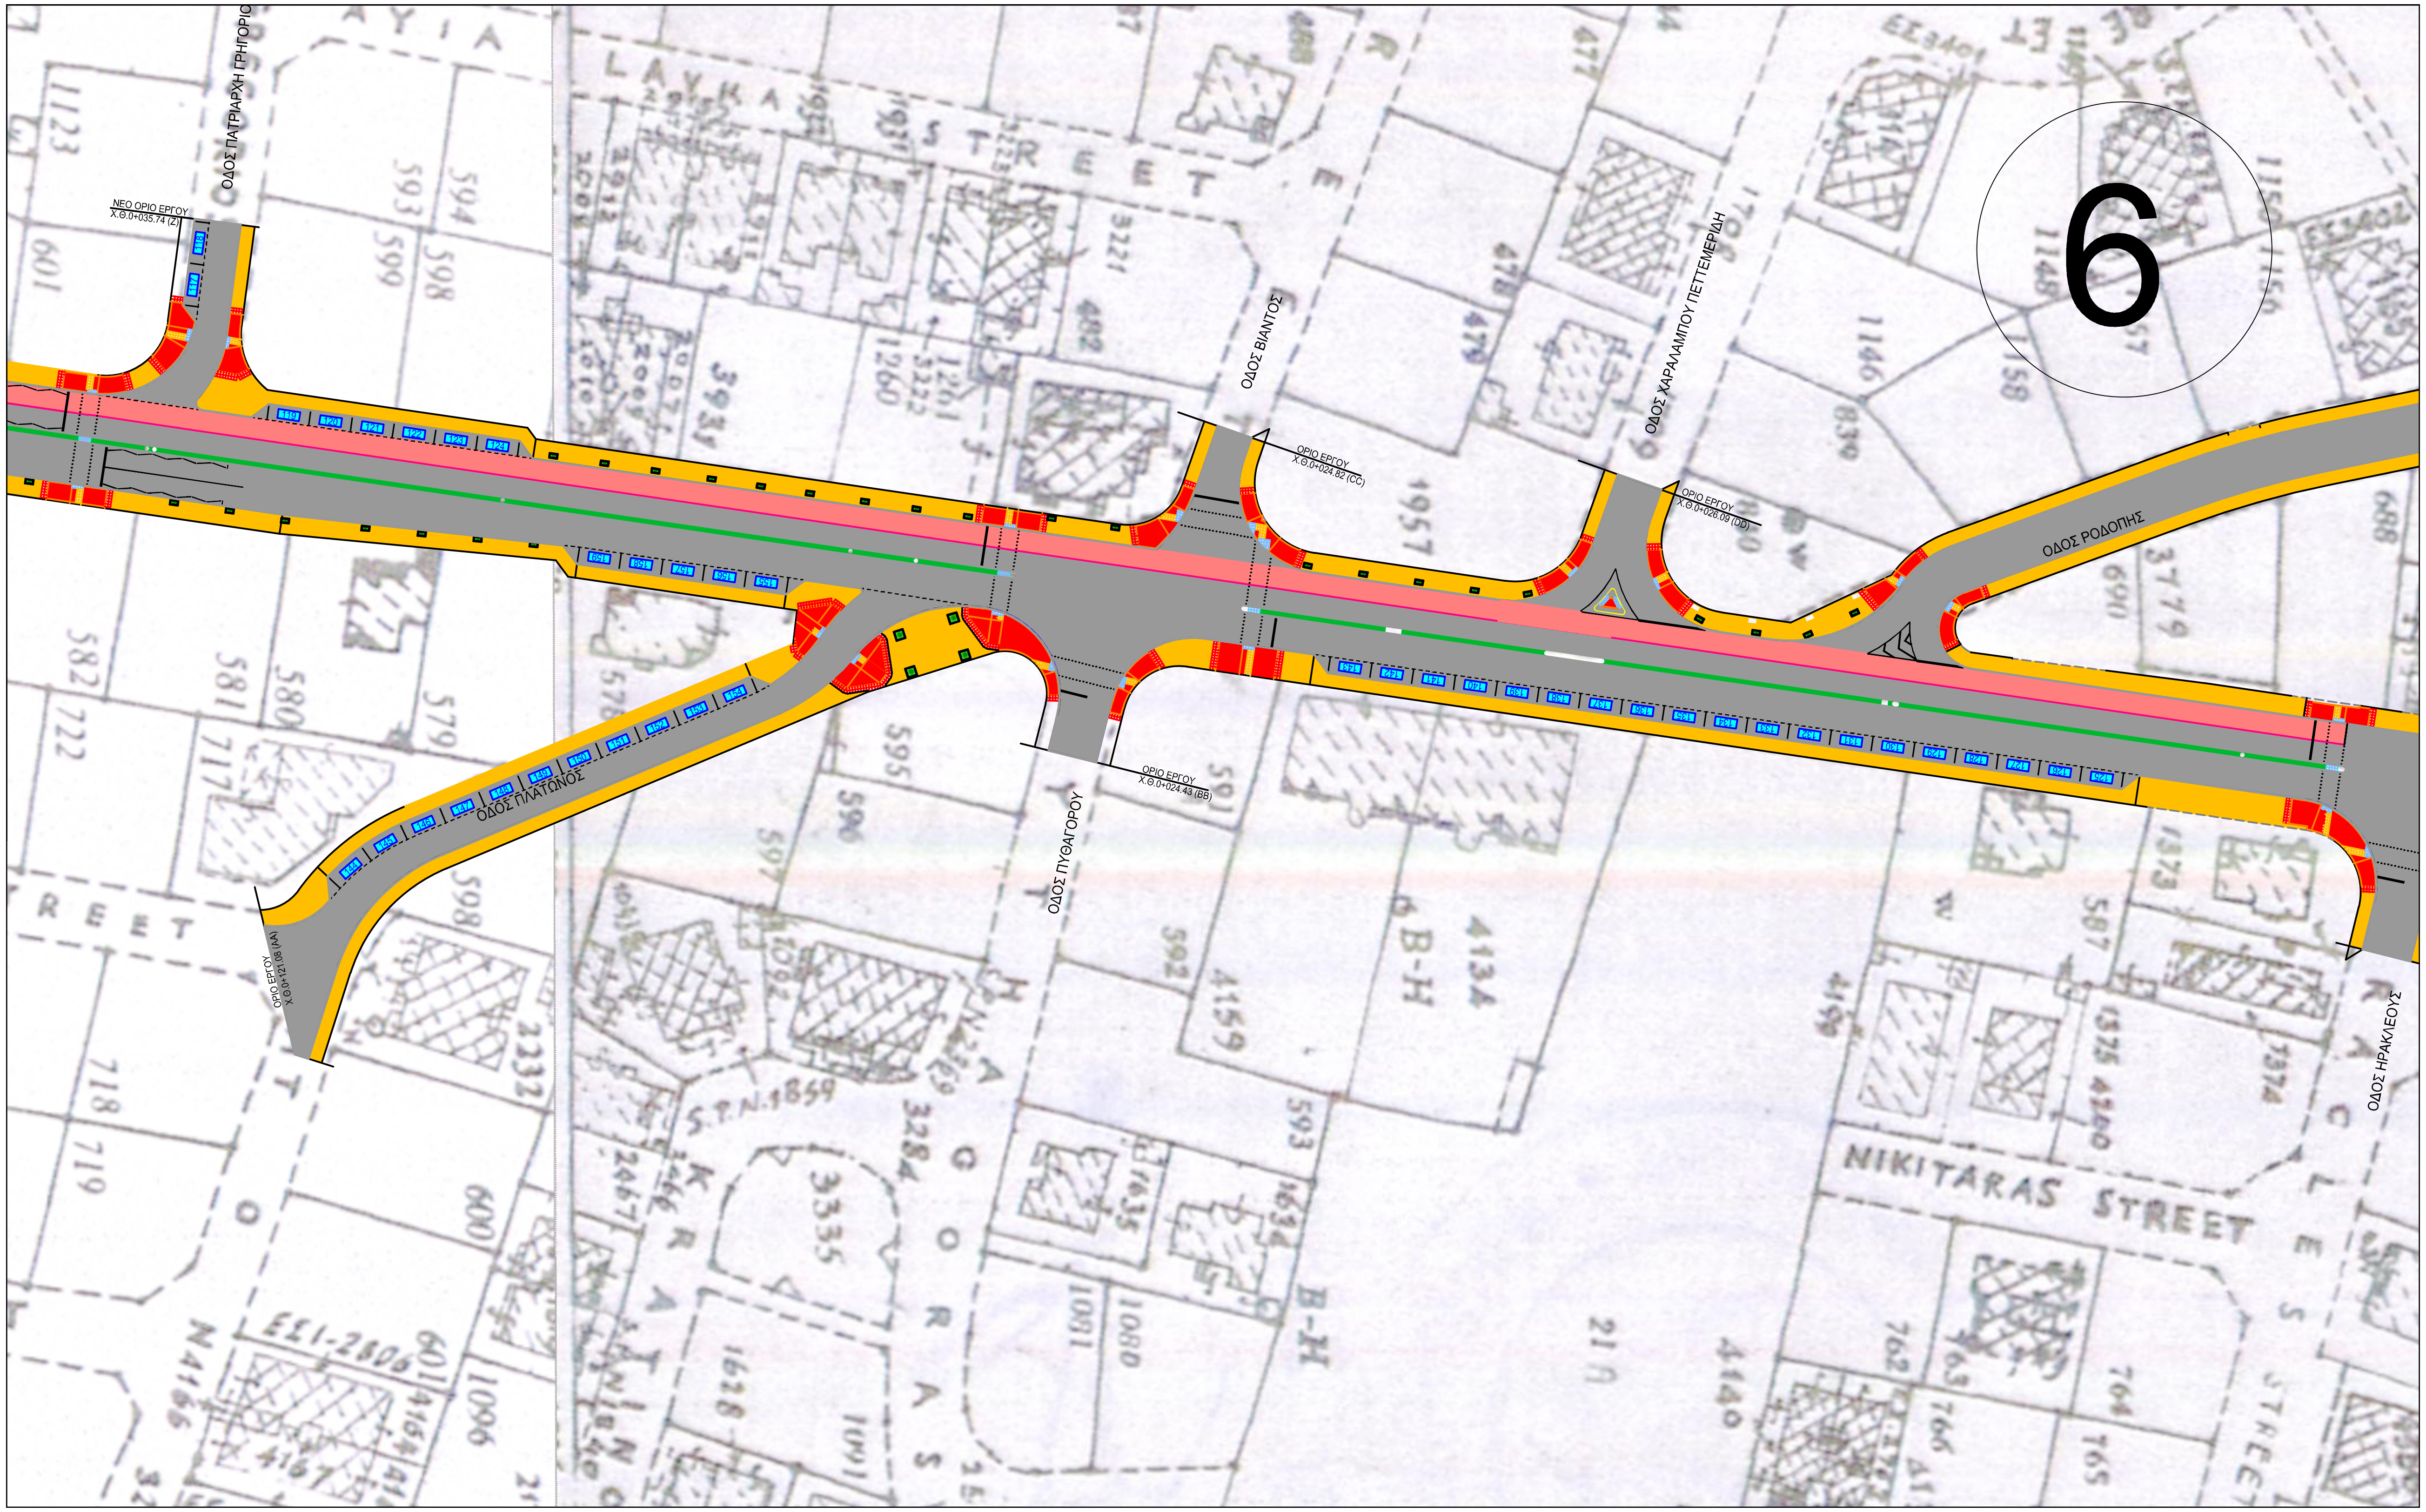
6
ΟΔΟΣ ΠΑΤΡΙΑΡΧΗ ΓΡΗΓΟΡΙΟ
ΝΕΟ ΟΡΙΟ ΕΡΓΟΥ
Χ.Θ.0+035.74 (Ζ)
ΟΔΟΣ ΒΙΑΝΤΟΣ
ΟΡΙΟ ΕΡΓΟΥ
Χ.Θ.0+024.82 (CC)
ΟΔΟΣ ΧΑΡΑΛΑΜΠΟΥ ΠΕΤΤΕΜΕΡΙΔΗ
ΟΡΙΟ ΕΡΓΟΥ
Χ.Θ.0+026.09 (DD)
ΟΔΟΣ ΡΟΔΟΠΗΣ
ΟΔΟΣ ΠΛΑΤΩΝΟΣ
ΟΡΙΟ ΕΡΓΟΥ
Χ.Θ.0+121.08 (AA)
ΟΔΟΣ ΠΥΘΑΓΟΡΟΥ
ΟΡΙΟ ΕΡΓΟΥ
Χ.Θ.0+024.43 (BB)
ΟΔΟΣ ΗΡΑΚΛΕΟΥΣ
NIKITARAS STREET
117
118
144